催物名

年　月　日　　時 ～ 時

主催者

舞台間口　≒14.5m（8間）、高さ6m（3間3尺）、奥行　≒10.8 m（6間）

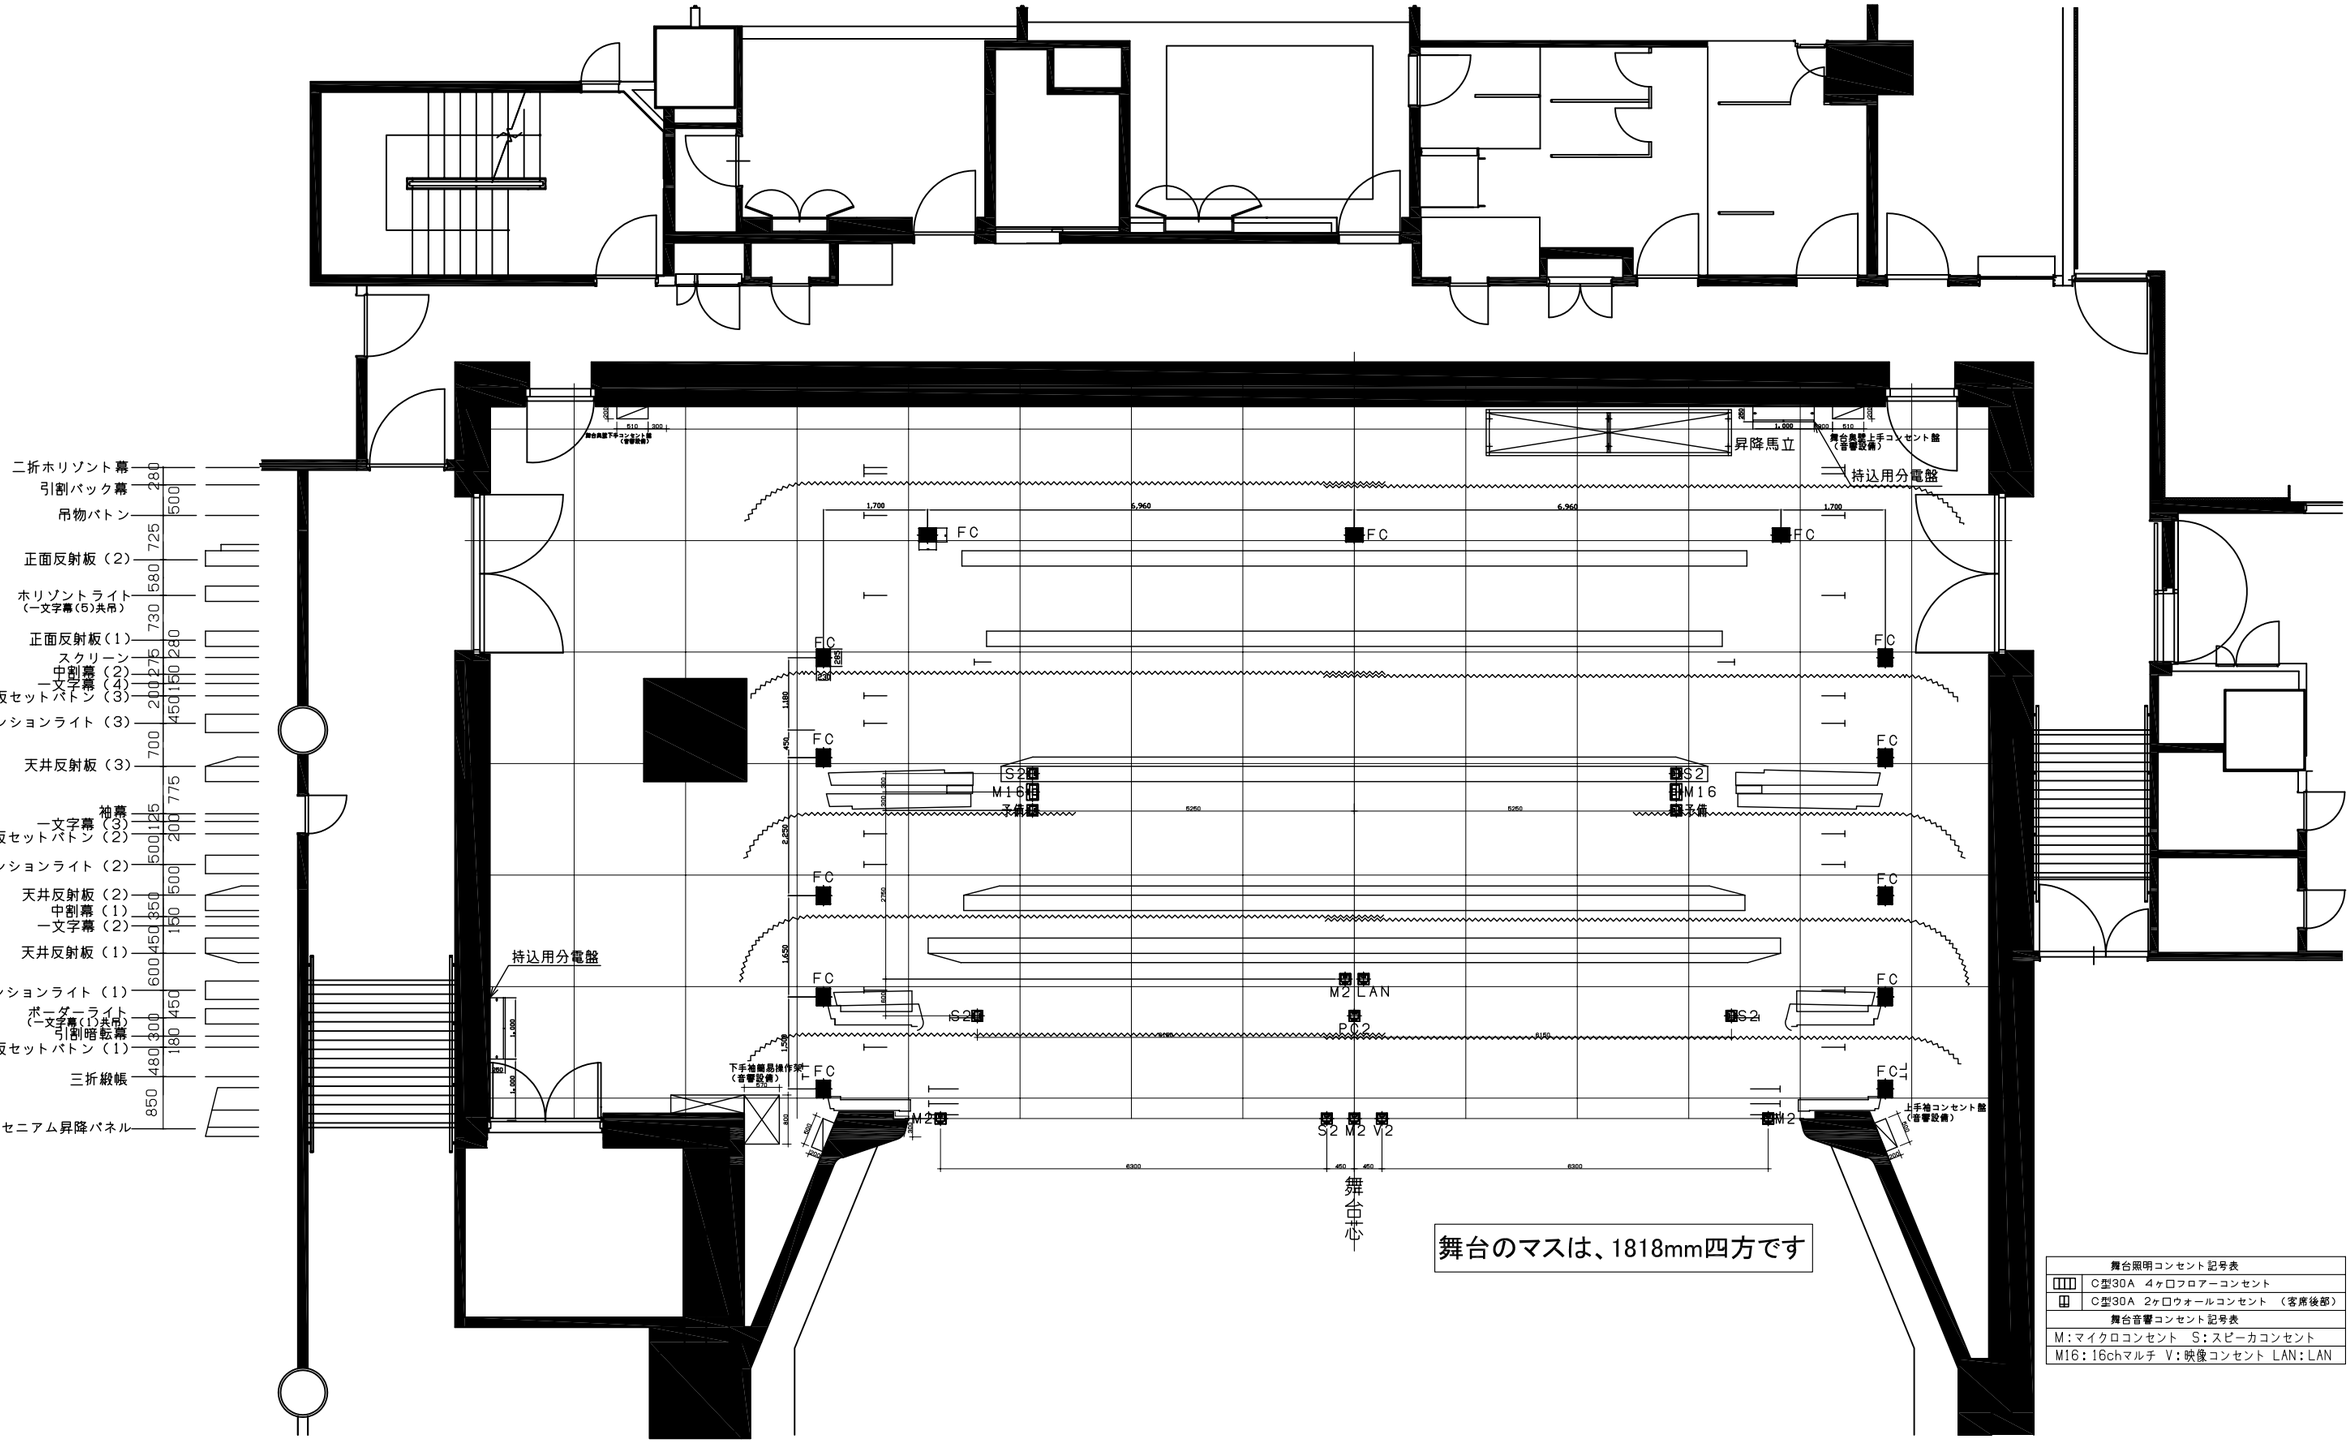

ホール平面図（反射板収納時）　S = 1:100	公演名/　　DATE　/　/	演出/	舞台監督/	照明/	日経ホール
		音響/	美術/	図面No.	